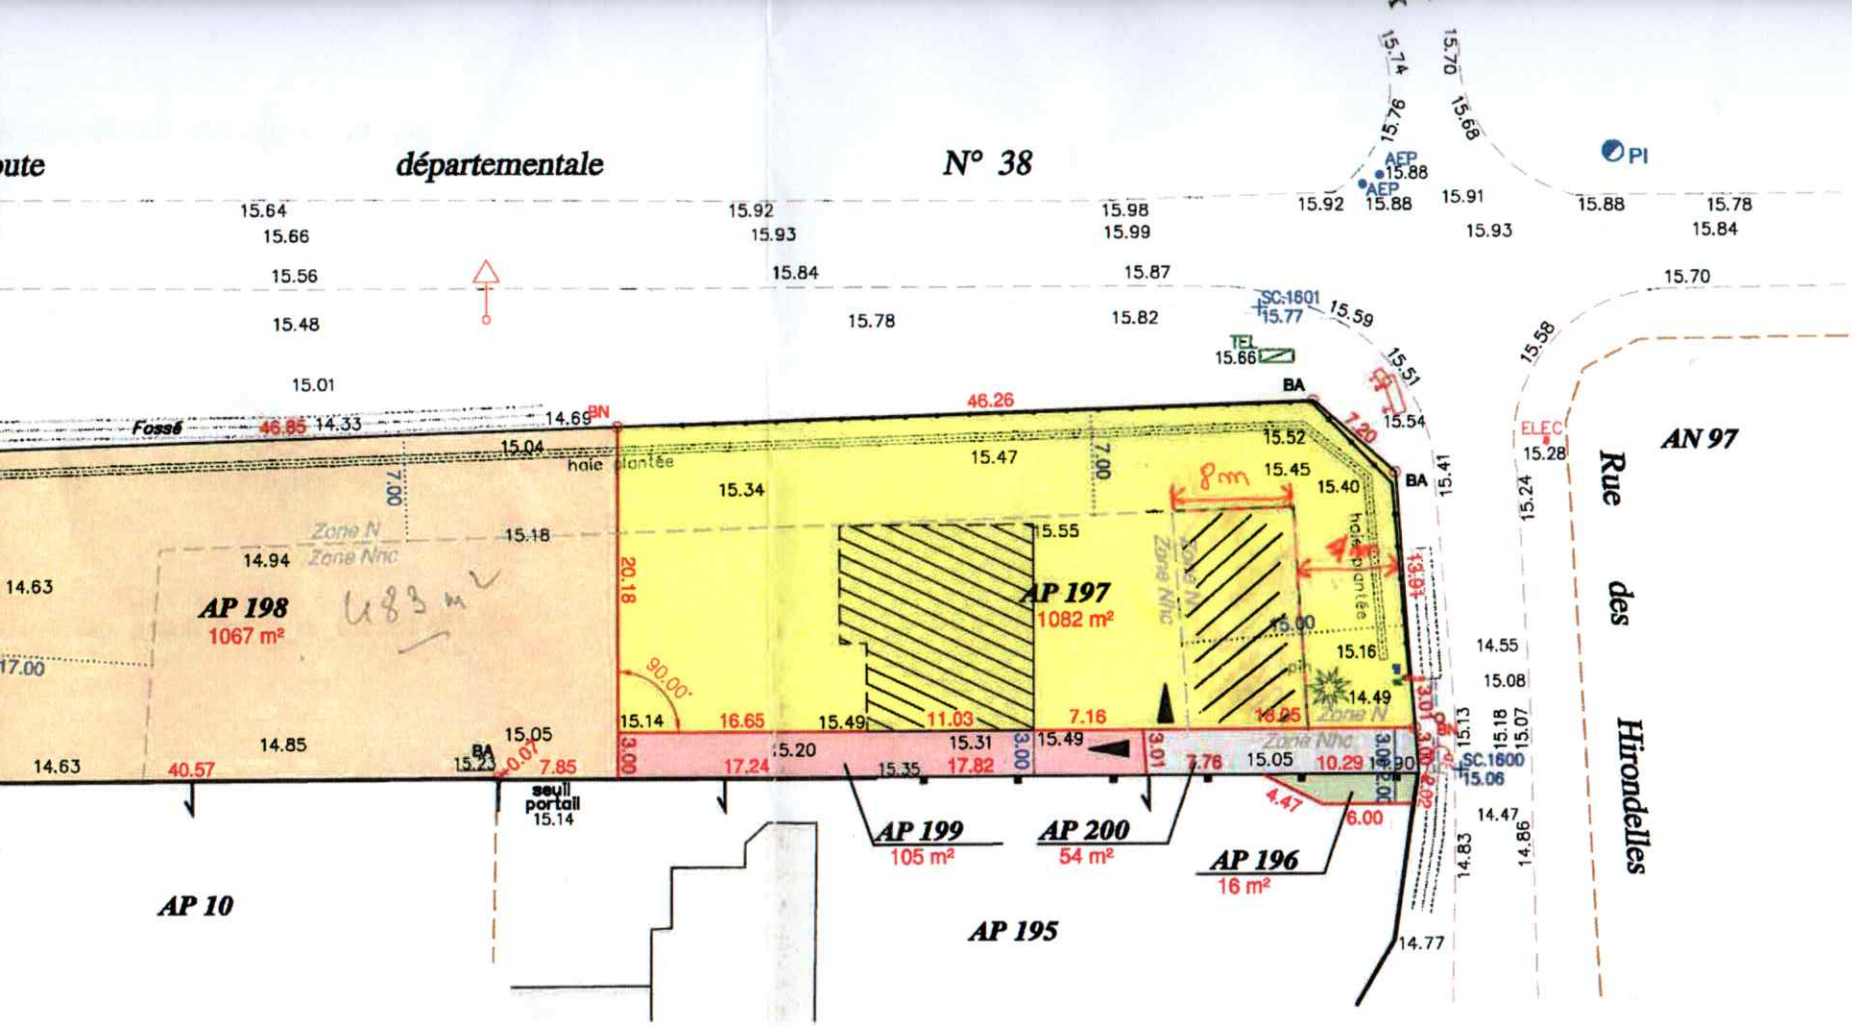


'178
: 2308 m²

'196
: 16 m²

Légende topographique

- Végétation
- Bâti
- Murs
- Clôture poteau béton
- Clôture grillage rigide
- Panneau de signalisation
- PI — Poteau incendie
- ELEC — Coffret électrique
- TEL — Chambre Télécom
- AEP — Bouche à clé

Légende foncière

- BA — Borne OGE ancienne
- Signe d'appartenance
- Limite de division
- Application cadastrale (tracé indicatif)
- Limite entre la zone Nhc et la zone N (Application indicative)

GÉOUEST
SUSSET & ASSOCIES
DES EXPERTS POUR DES CONSEILS SUR MESURE
270 Av. François Mitterrand
85340 OLONNE-SUR-MER
Tél. 02 51 23 85 52 - olonnesurmer@geouest.fr

DOSSIER SF18.015 | Planimétrie RGF93-CC47 | DATE 24/09/2
Référence AUTOCAD SF18.015.DWG | Nivellement NGF-IGN69 | ECHELLE 1/500